平面図

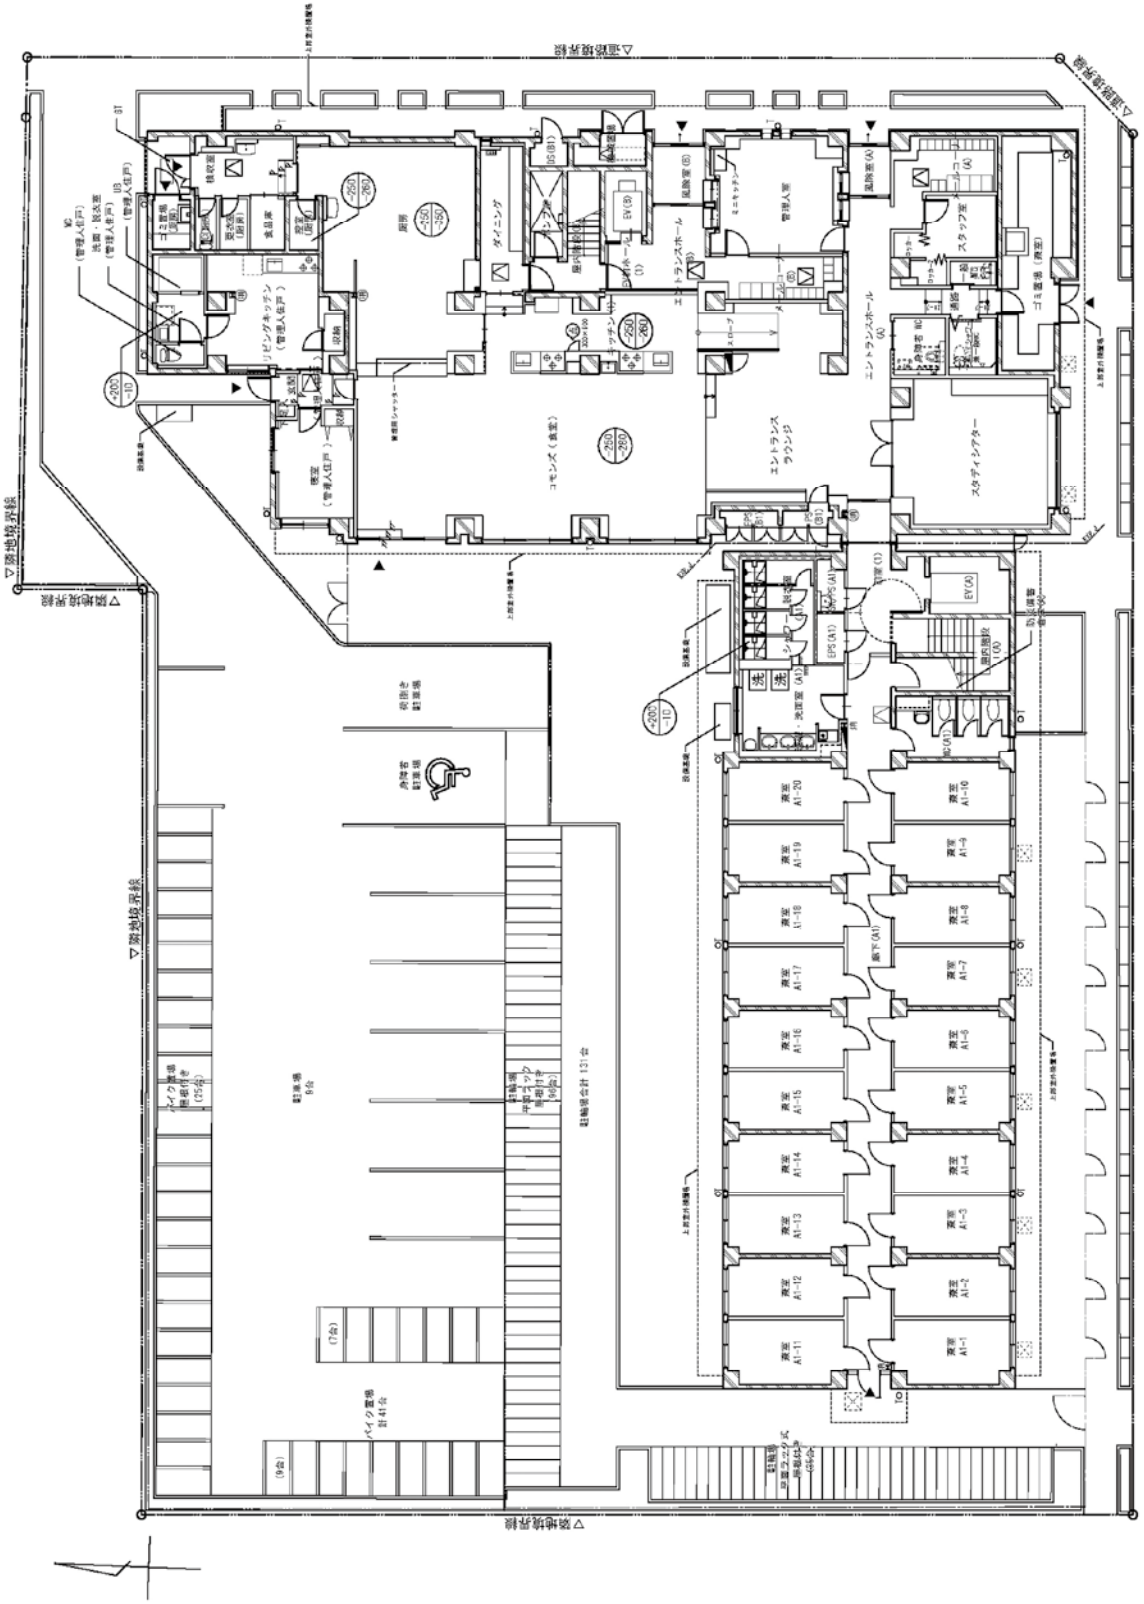

1階平面図

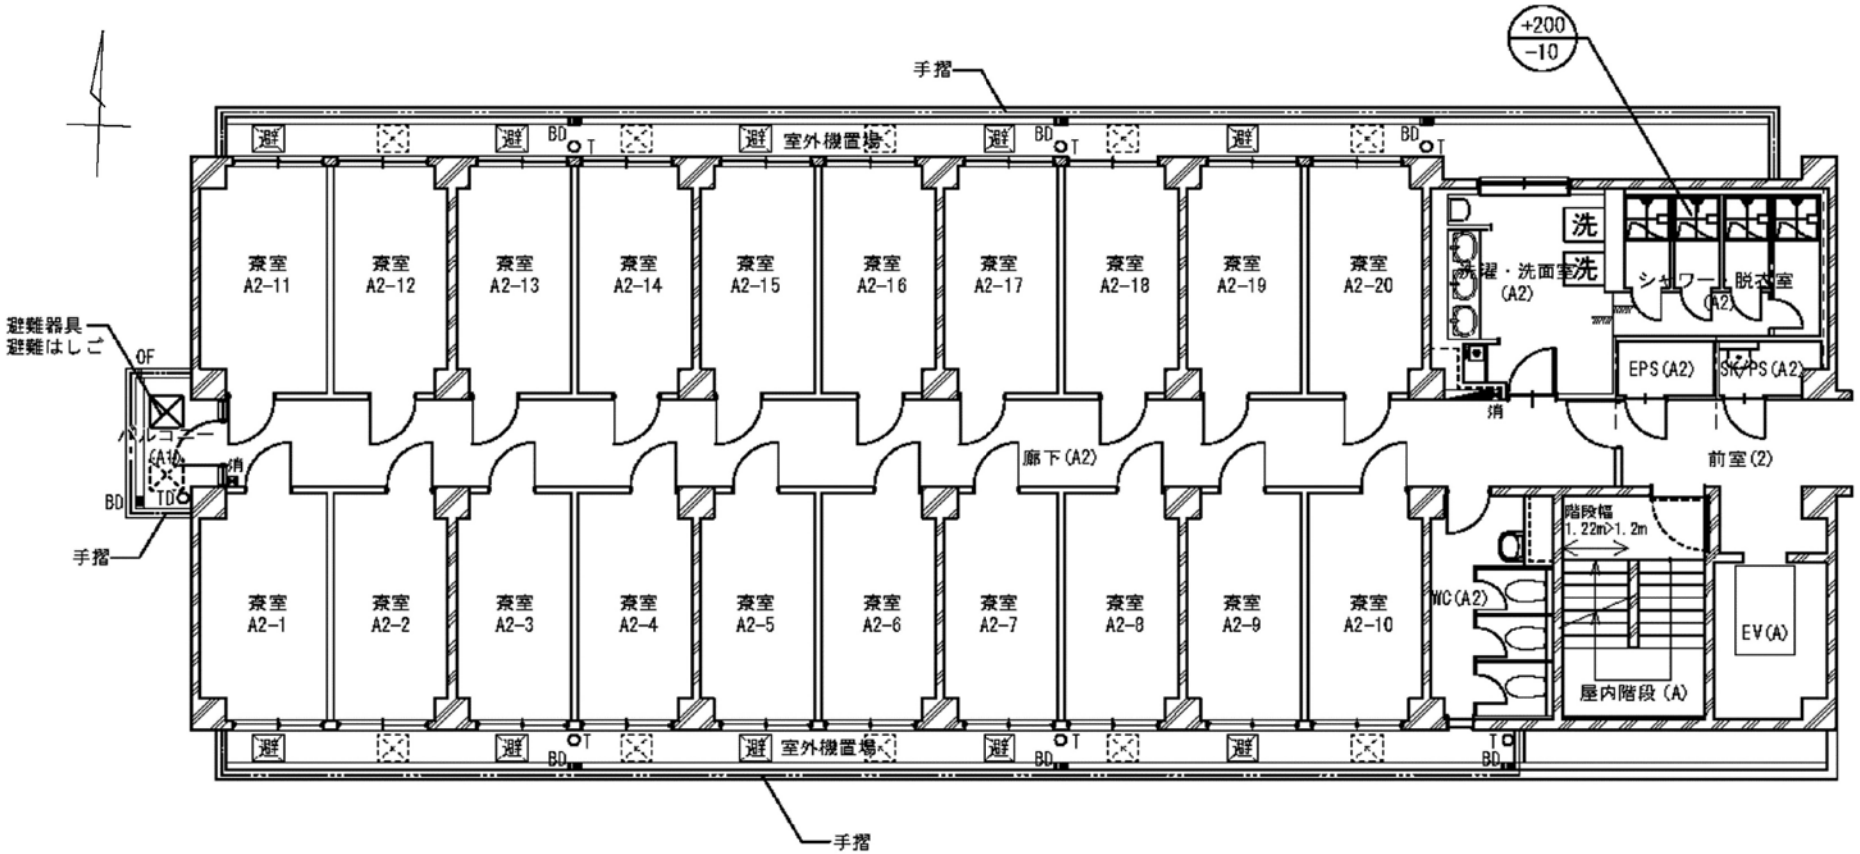
+200
-10
手摺
避
BD
T
室外機置場
寮室
A2-11
寮室
A2-12
寮室
A2-13
寮室
A2-14
寮室
A2-15
寮室
A2-16
寮室
A2-17
寮室
A2-18
寮室
A2-19
寮室
A2-20
洗
洗濯・洗面室
(A2)
シャワー・脱衣室
(A2)
EPS(A2)
SK-PS(A2)
消
前室(2)
避難器具
避難はしご
OF
バルコニー
(A1)
TD
廊下(A2)
寮室
A2-1
寮室
A2-2
寮室
A2-3
寮室
A2-4
寮室
A2-5
寮室
A2-6
寮室
A2-7
寮室
A2-8
寮室
A2-9
寮室
A2-10
階段幅
1.22m>1.2m
WC(A2)
EV(A)
屋内階段(A)

2～6階平面図